

SHEET.NO

S

عبدالغنی ریغریگ

وزارت کشور


استاناری گلستان

شهرداری مینودشت

|             |             |                 |
|-------------|-------------|-----------------|
| DESIGNED BY | تصویر کننده | ISO 9001:2008   |
| CHECKED BY  | بررسی کننده | TUV CERTIFICATE |
| APPROVED BY | تایید کننده |                 |
| DATE        | تاریخ       |                 |

designed  
 PROJECT TITLE  
 عنوان پروژه:  
 DRAWING TITLE  
 عنوان نقشه:

|             |             |                 |
|-------------|-------------|-----------------|
| DESIGNED BY | تصویر کننده | ISO 9001:2008   |
| CHECKED BY  | بررسی کننده | TUV CERTIFICATE |
| APPROVED BY | تایید کننده |                 |
| DATE        | تاریخ       |                 |

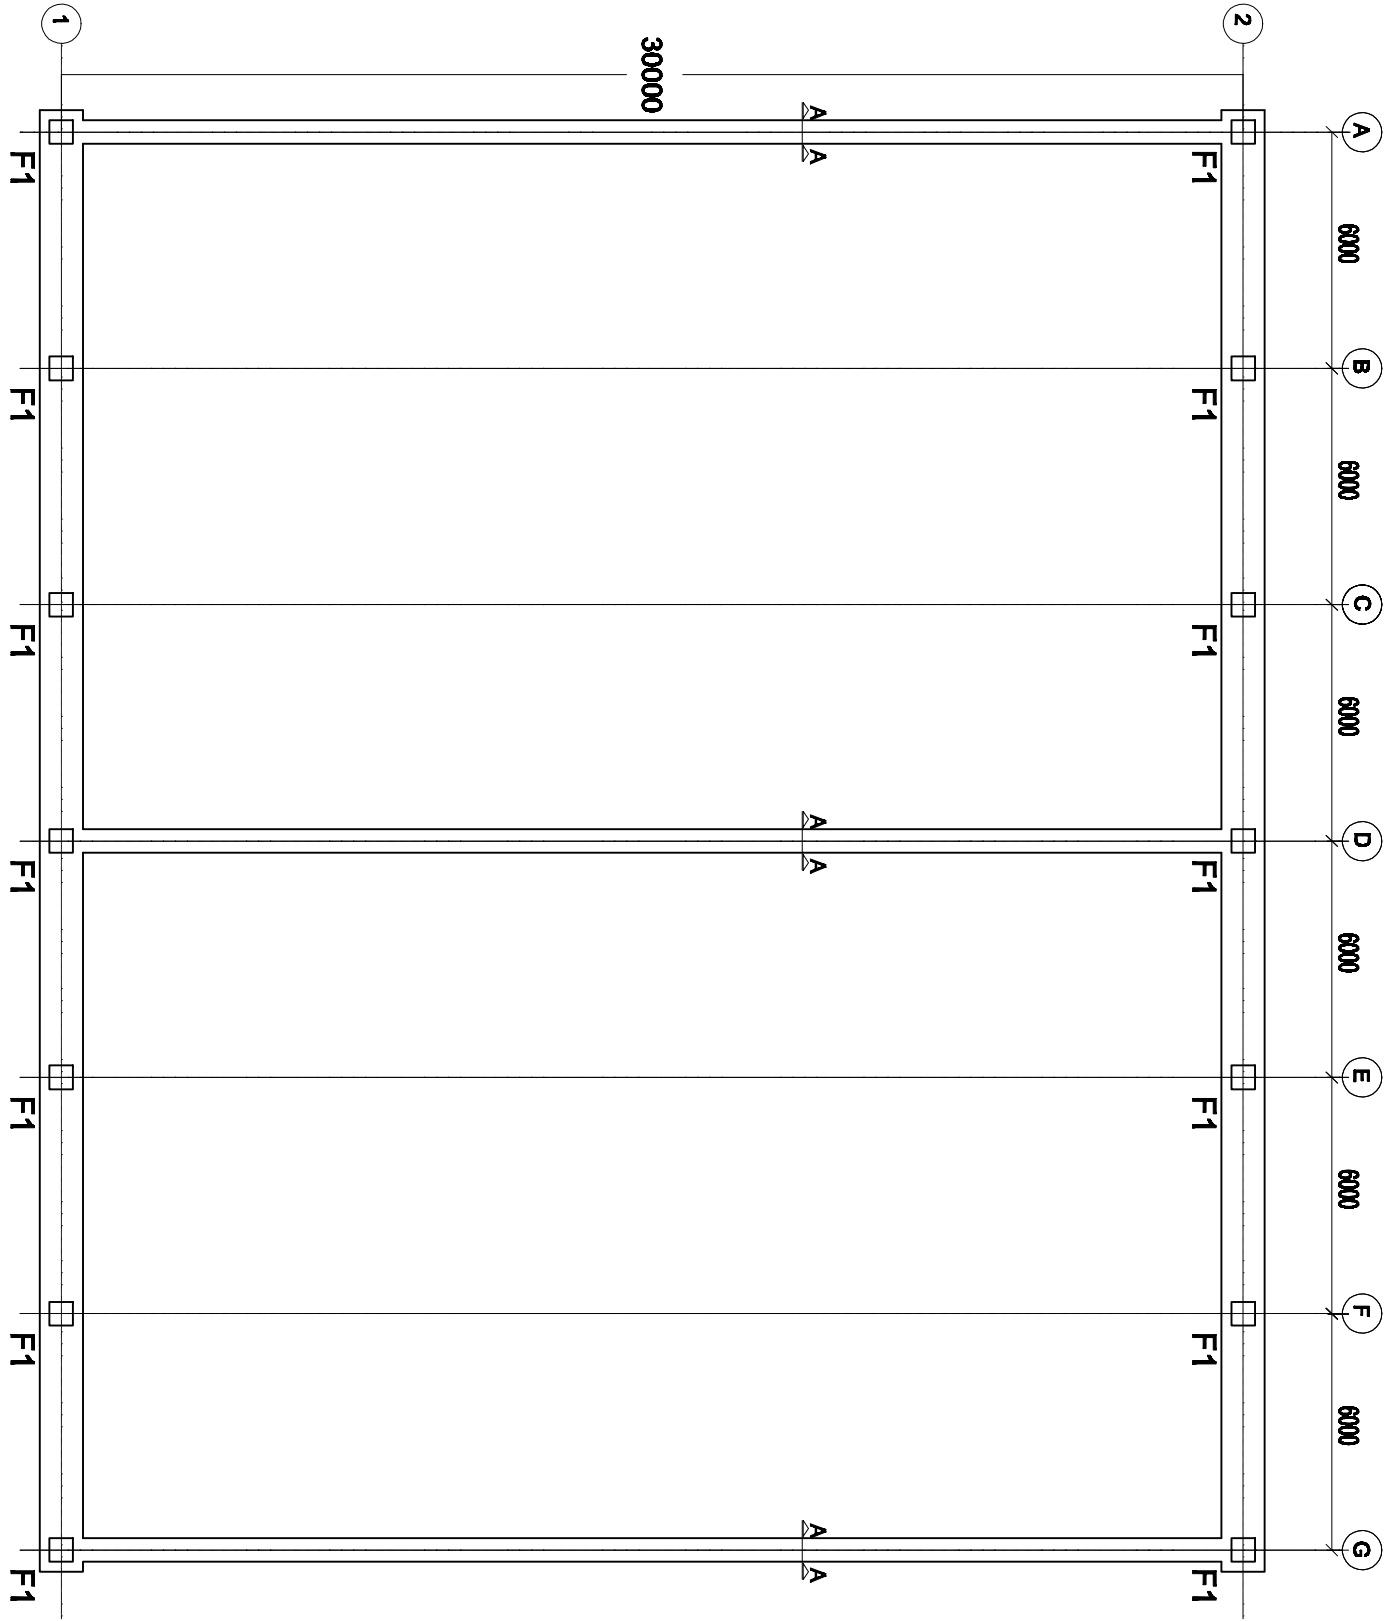

FOUNDATION PLAN  
 Scale 1/200