PRODUCED BY AN AUTODESK EDUCATIONAL PRODUCT

SHEET.NO 5

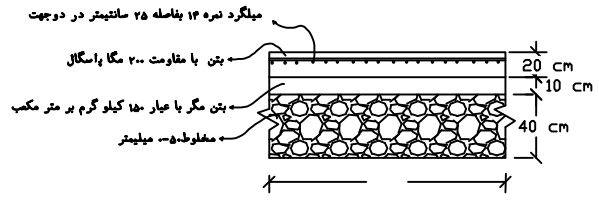

دیتایل کف سازی سالن کود نرم وآشیانه

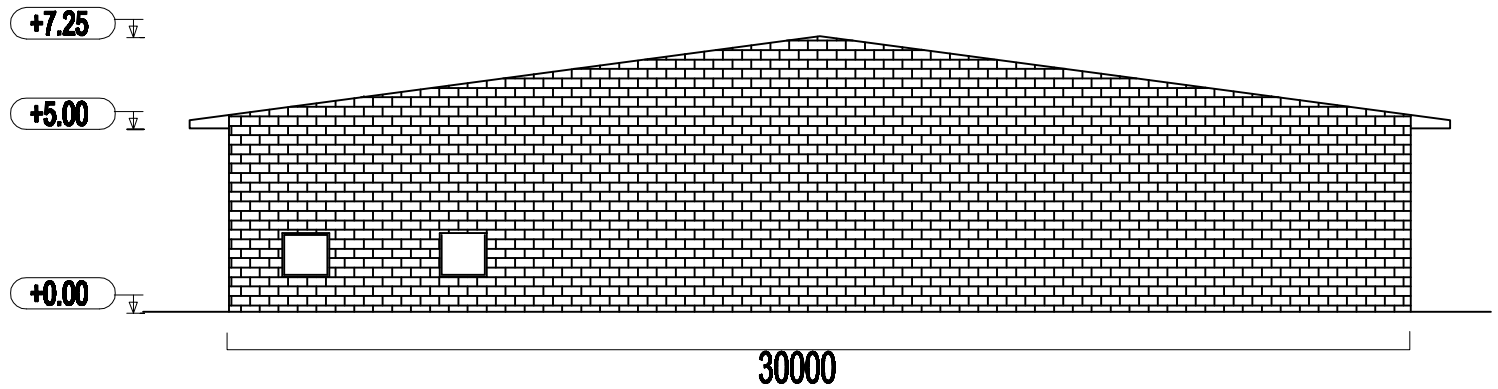

North Elevation

SC=1/100

وزارت کشور

استانداری گلستان

شهرداری مینودشت

APPROVED	تصویب	CHECKED	کنترل	DATE	تاریخ	DESCRIPTION	شرح

REV

☐جهت بررسی ☐جهت تصویب کارفرما ☐جهت اجرا

کارفرما :

designed طراحی:

PROJECT TITLE عنوان پروژه:

DRAWING TITLE عنوان نقشه:

	تاریخ DATE	امضاء SIGN		ISO 9001:2008
DESIGNED BY:			طراحی	TÜV CERTIFICATE
DRAWN BY:			ترسیم :	شماره پروژه: PROJ. NO.
CHECKED BY:			کنترل	تاریخ : DATE
APPROVED BY:			تصویب	مقیاس SCALE
FIELD			رشته :	واحد UNIT

PRODUCED BY AN AUTODESK EDUCATIONAL PRODUCT

PRODUCED BY AN AUTODESK EDUCATIONAL PRODUCT

PRODUCED BY AN AUTODESK EDUCATIONAL PRODUCT