

SHEET.NO

S


3d

عبدالقدیر ریغریگ

وزارت کشور

استاندارد ری گلستان

شهرداری مینودشت

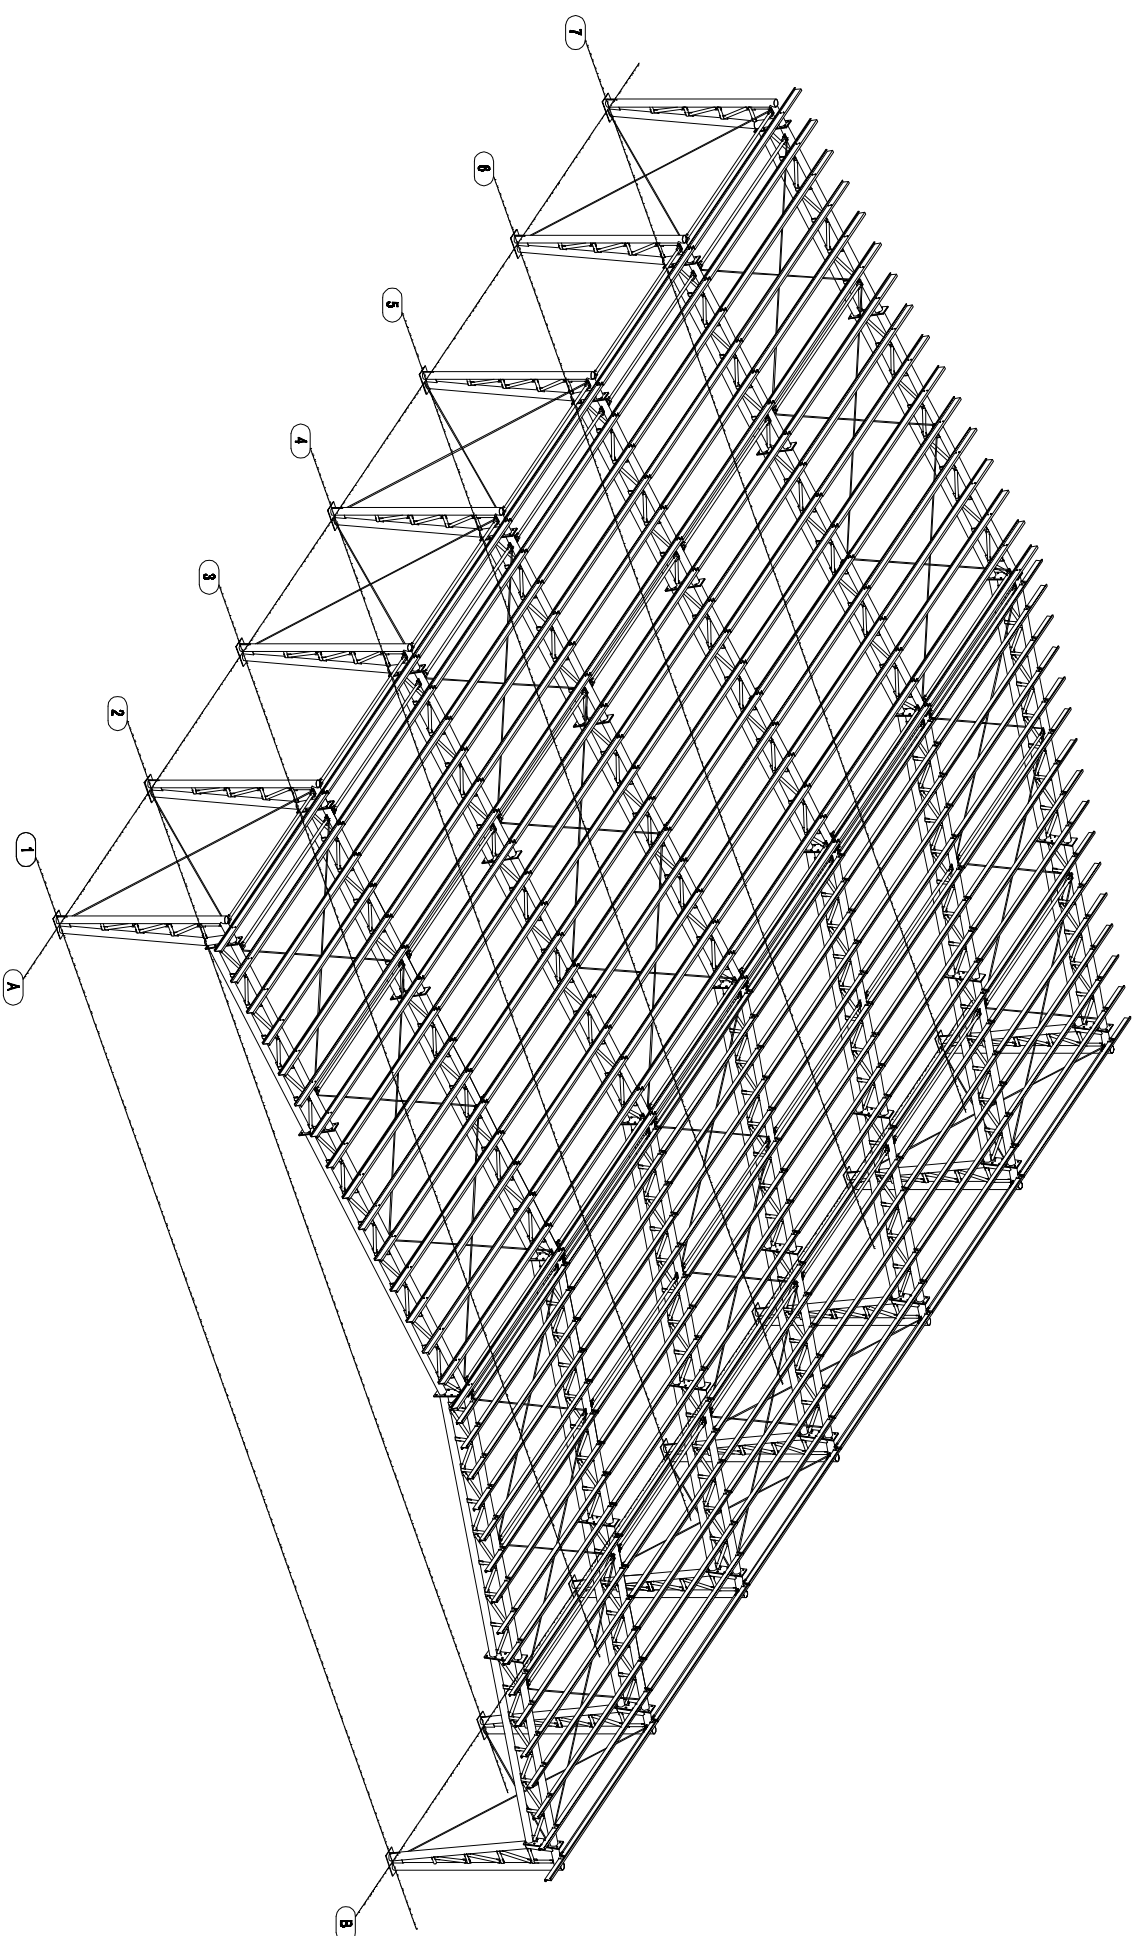

جهت اجرا
 جهت تیرکشی
 جهت اکتیویتی کارفرما
 جهت تیرکشی

طراحی: _____

عنوان پروژه: _____

عنوان نقشه: _____

DESIGNED BY	طراحی	ISO 9001:2008
CHECKED BY	تیرکشی	TUV CERTIFICATE
APPROVED BY	معماری	
FIELD	موقعیت	