

SHEET.NO

S

عبدالقدیر ریغریگ

وزارت کشور

استاناری گلستان

شهرداری مینودشت

DESIGNED BY	تصویر کننده	DATE	تاریخ
CHECKED BY	بررسی کننده	DATE	تاریخ
APPROVED BY	تایید کننده	DATE	تاریخ
FIELD	محل	SCALE	مقیاس

designed

PROJECT TITLE

DRAWING TITLE

ISO 9001:2008


TUV CERTIFICATE

DESIGNED BY

CHECKED BY

APPROVED BY

FIELD

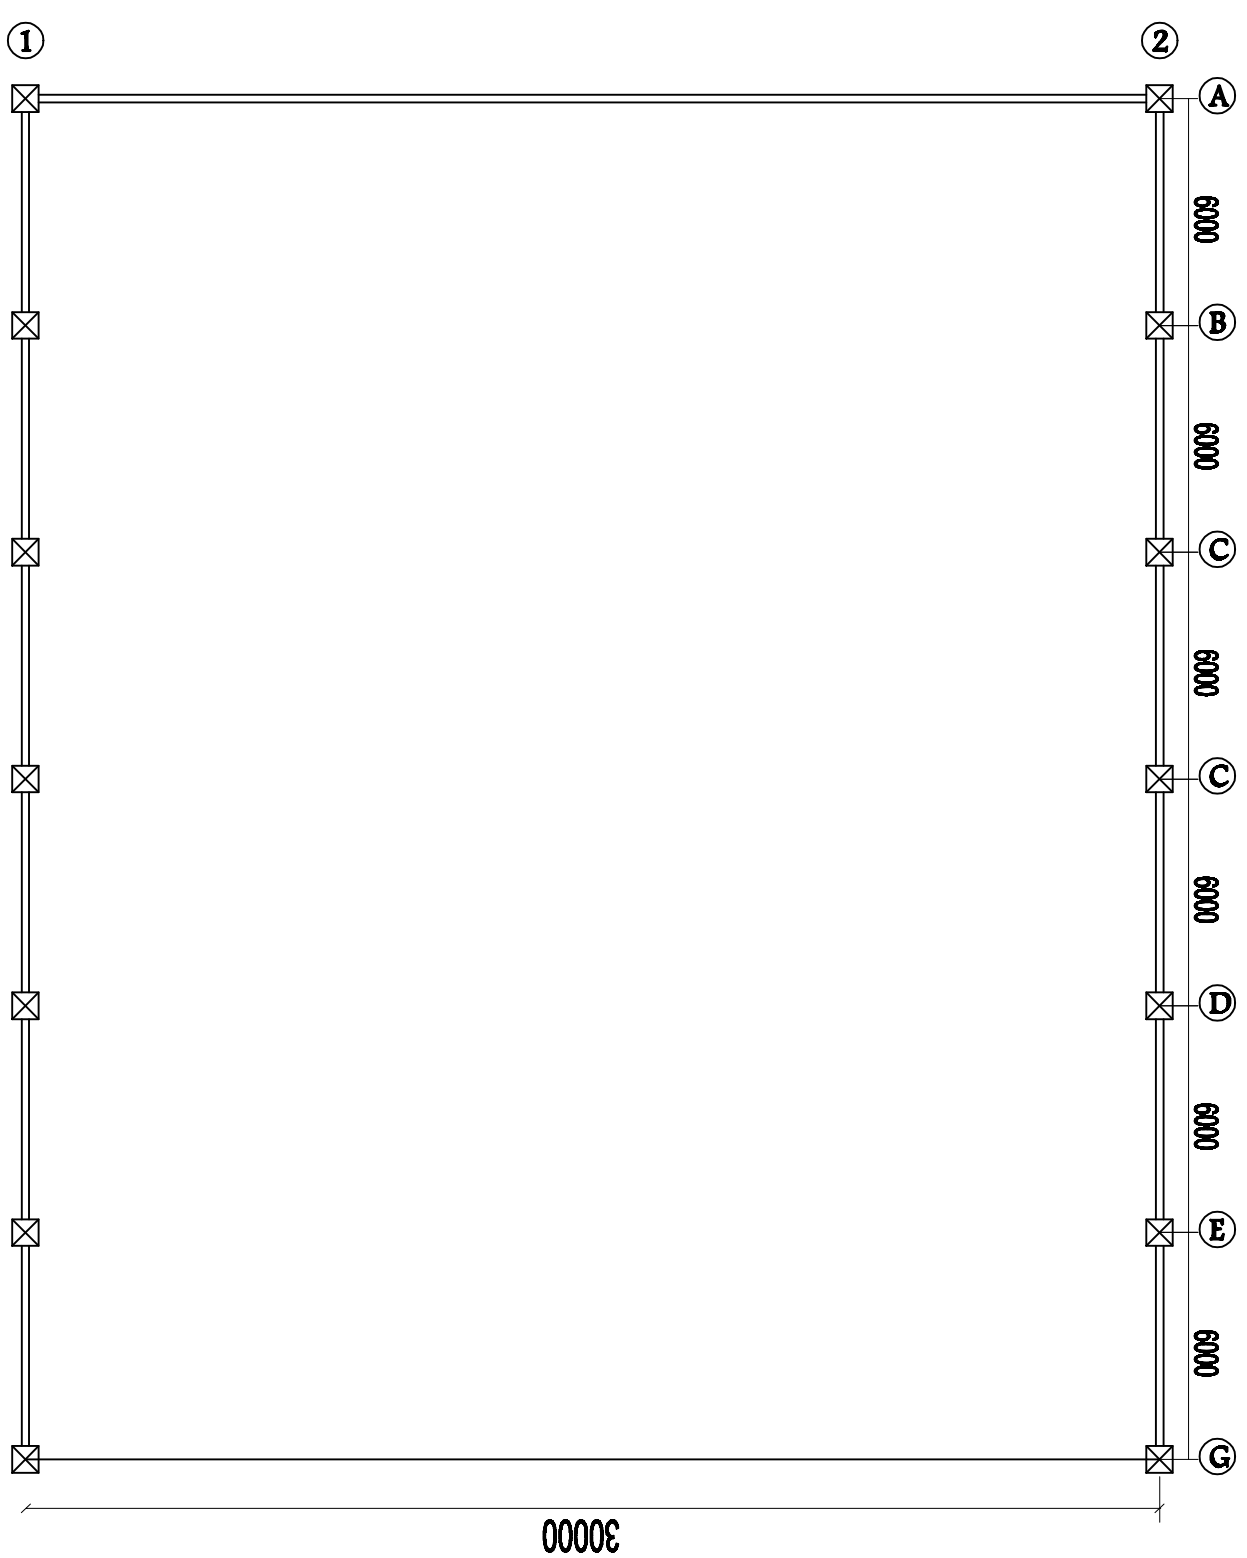

پلان سالن کود نزم

SC=1/100