

SHEET.NO

S

عراقفيلما نبعفمرفك


وزارت کشور
استانداري گلستان
شهرداري مينودشت

DESIGNED BY	مهندس	ISO 9001:2008
CHECKED BY	مهندس	TUV CERTIFICATE
APPROVED BY	مهندس	مهندس
FIELD	مهندس	مهندس


PROJECT TITLE: عنوان پروژه: _____
DRAWING TITLE: عنوان نقشه: _____

designed: طراحی: _____

PROJECT TITLE: عنوان پروژه: _____
DRAWING TITLE: عنوان نقشه: _____

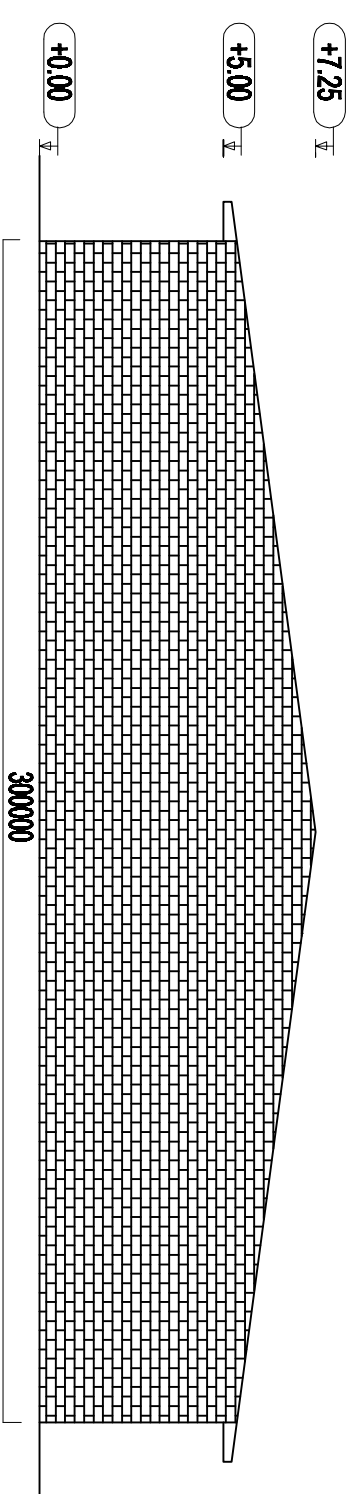

North Elevation
SC-1/100

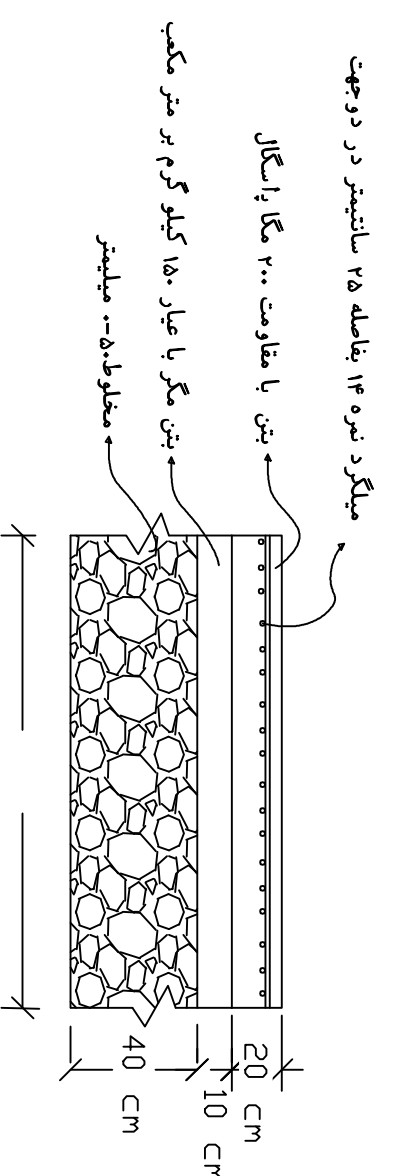

دیتایل کف سازی سالن کود نرم