


SHEET NO.
S

عبدالقدوس نهنگلو	
وزارت کشور	
استانداری گلستان	
شهرداری مینودشت	

وزارت کشور
استانداری گلستان
شهرداری مینودشت

DESIGNED BY مهندس: _____	PROJECT TITLE عنوان پروژه: _____
CHECKED BY بررسی: _____	DRAWING TITLE عنوان نقشه: _____
APPROVED BY تایید: _____	STANDARD استاندارد: ISO 9001:2008 TUV CERTIFICATE

کارگروه: _____
طراحی: _____

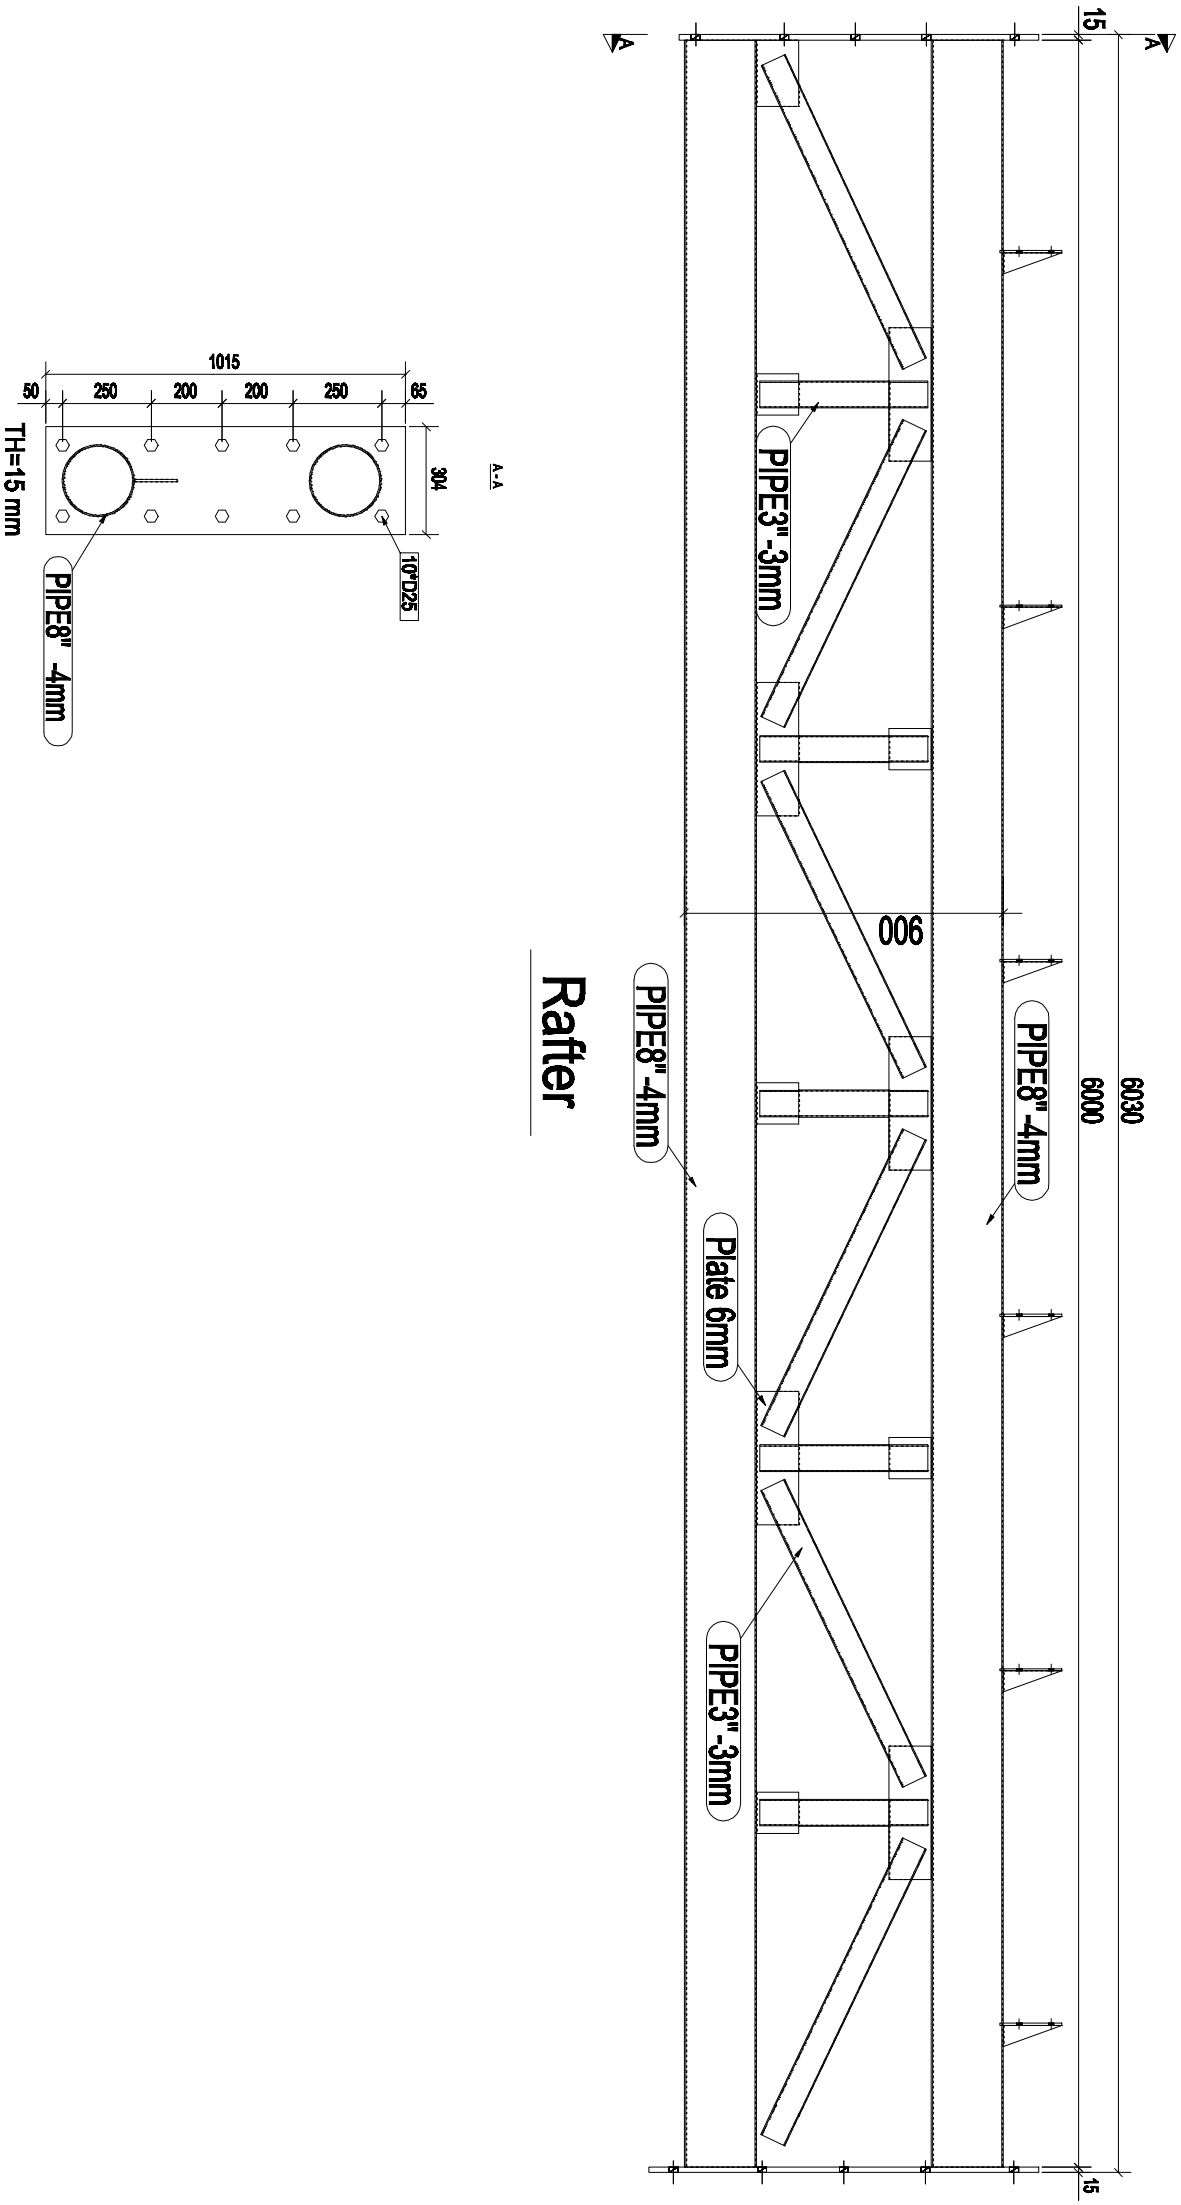

Rafter

