

SHEET NO

S

عبدالقدیر ریاضیاتی

وزارت کھور
استانداردی گلستان
شهر داری مینودشت





PROJECT TITLE: عنوان پروژه: _____
DRAWING TITLE: عنوان نقشه: _____

designed: طراحی: _____

کارفرما: _____
مهندس: _____


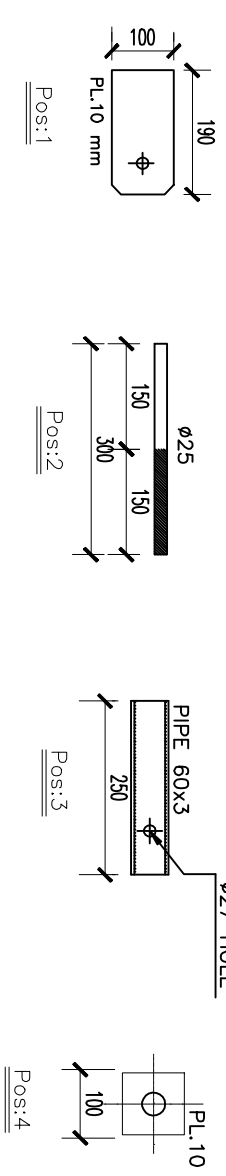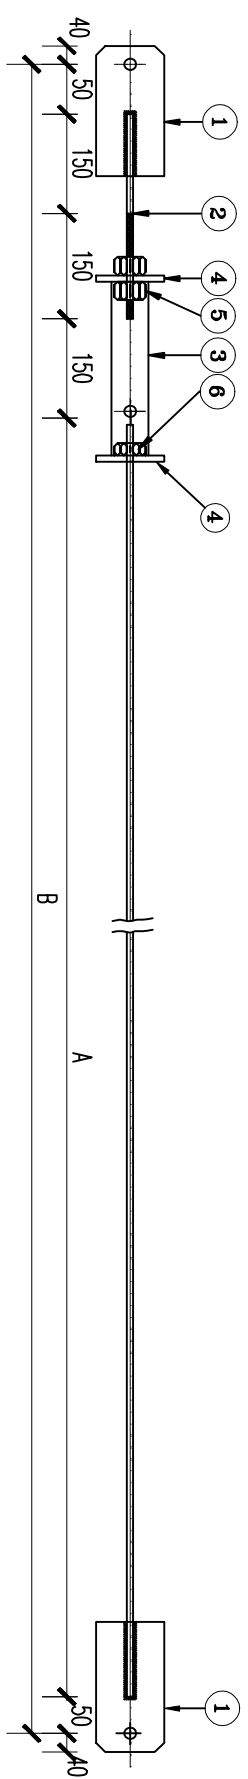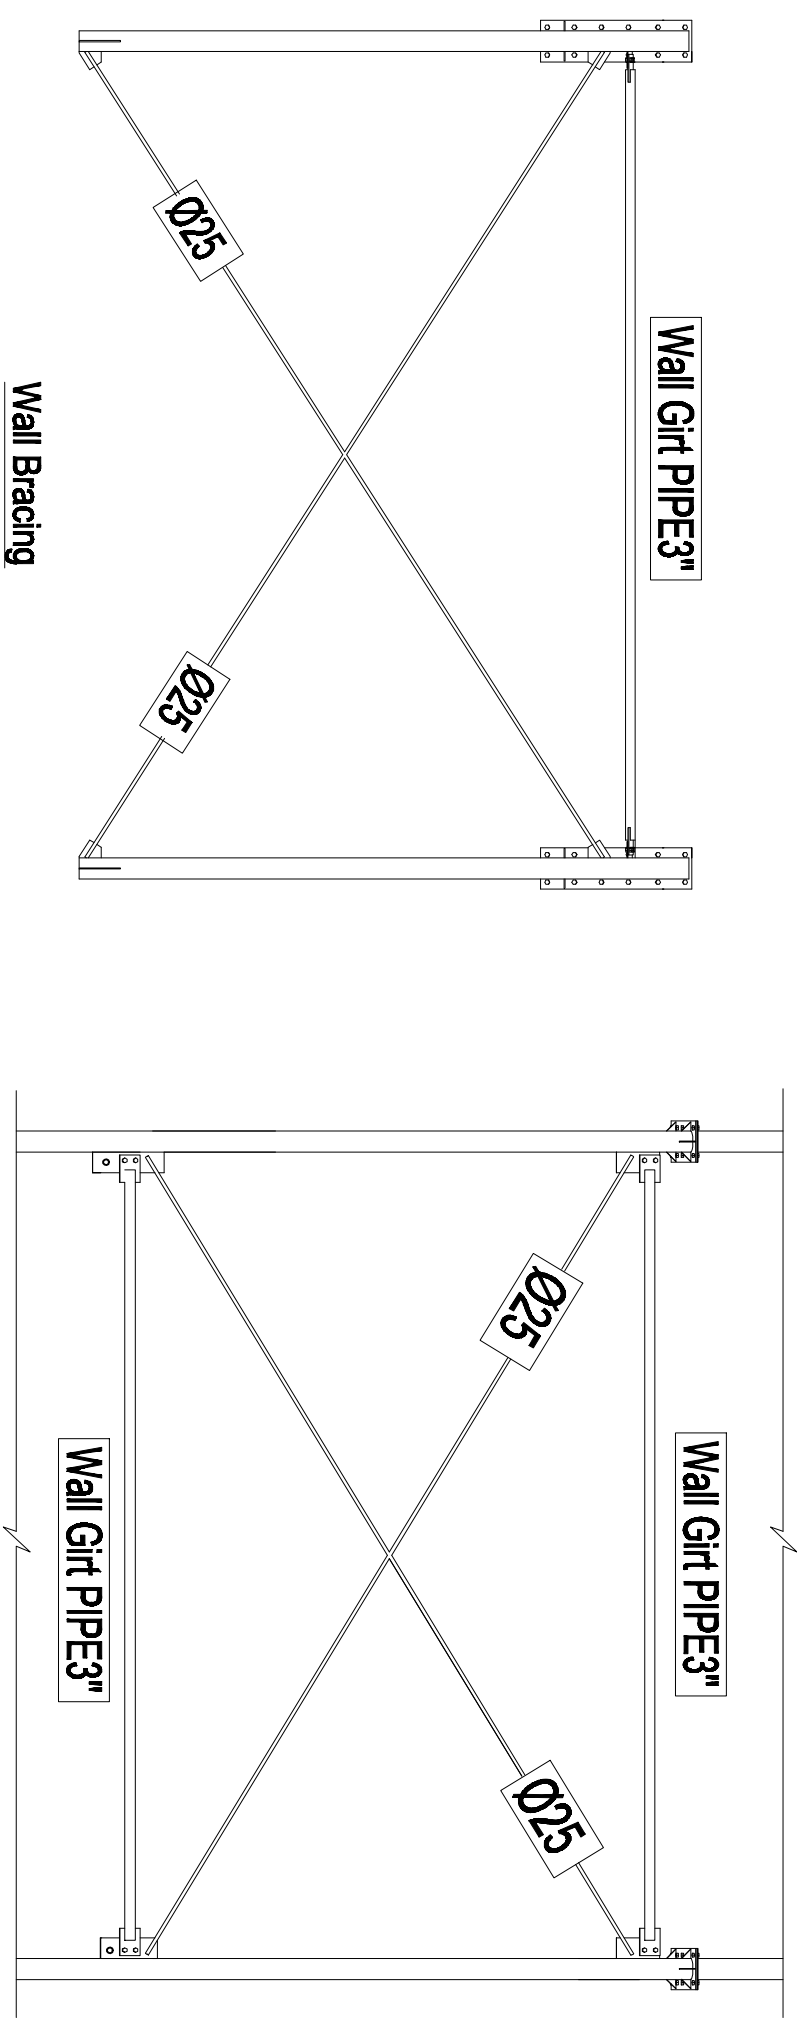

BRACING

Roof Bracing